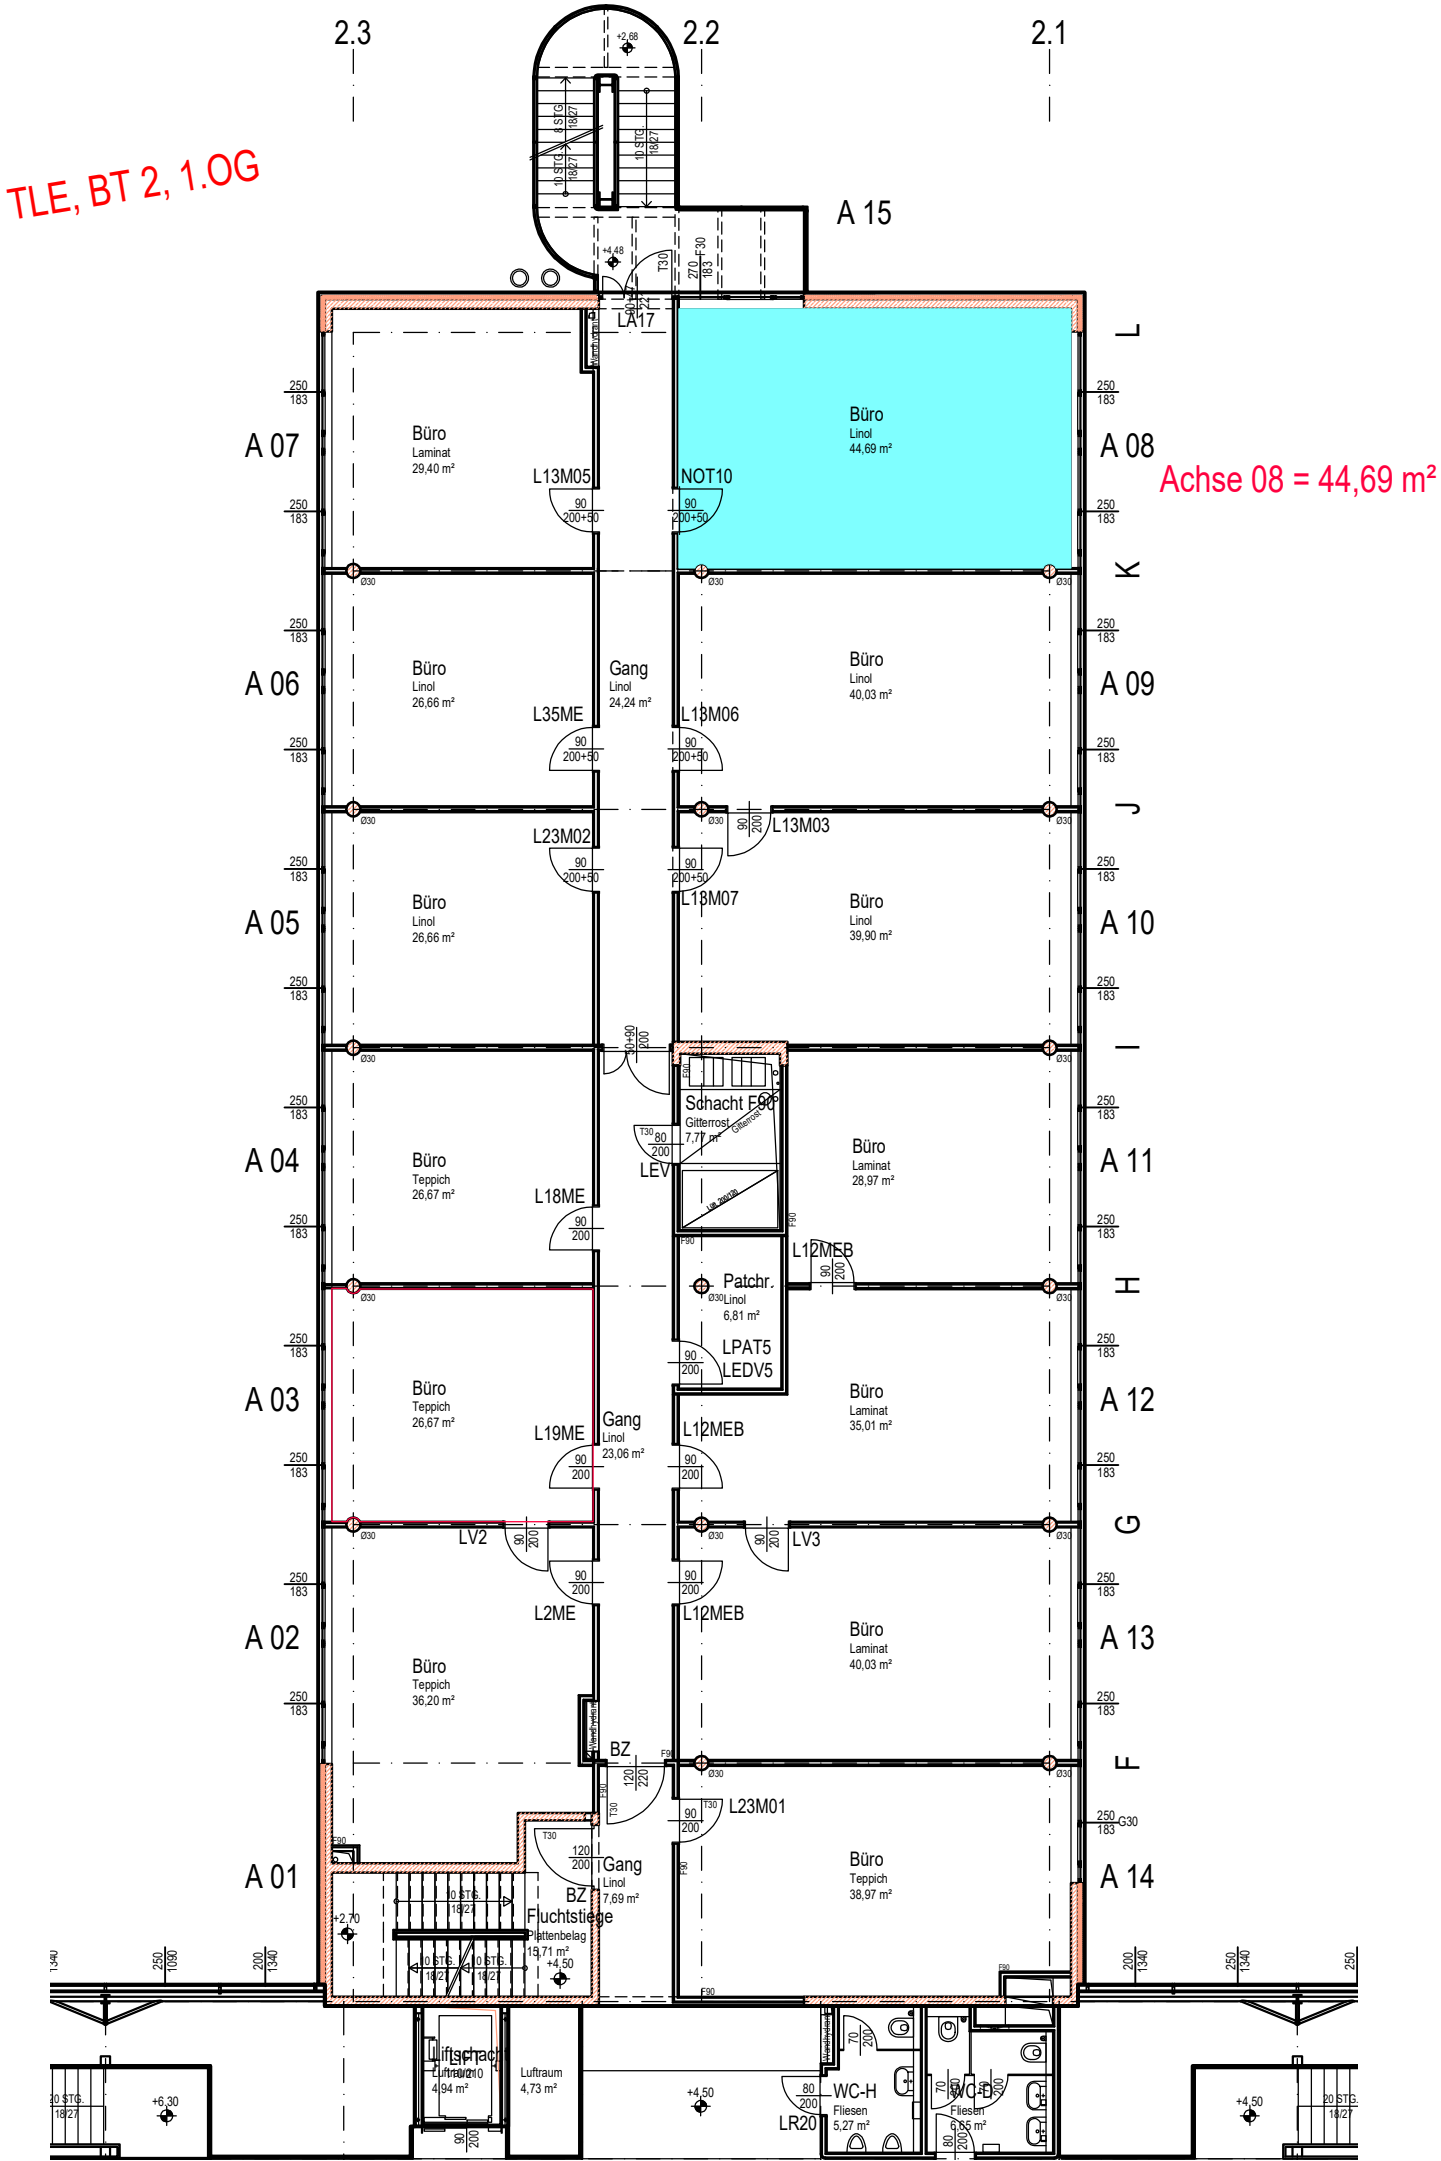
TLE, BT 2, 1.OG


2.3
2.2
2.1
A 15
LA17
A 07
Büro
Laminat
29,40 m²
L13M05
NOT10
Büro
Linol
44,69 m²
A 08
Achse 08 = 44,69 m²
A 06
Büro
Linol
26,66 m²
Gang
Linol
24,24 m²
L35ME
L13M06
Büro
Linol
40,03 m²
A 09
L23M02
L13M03
A 05
Büro
Linol
26,66 m²
L13M07
Büro
Linol
39,90 m²
A 10
Schacht F90
Gitterrost
7,77 m²
LEV
A 04
Büro
Teppich
26,67 m²
L18ME
Büro
Laminat
28,97 m²
A 11
L12MEB
Patchr.
Linol
6,81 m²
LPAT5
LEDV5
A 03
Büro
Teppich
26,67 m²
L19ME
Gang
Linol
23,06 m²
L12MEB
Büro
Laminat
35,01 m²
A 12
LV2
LV3
L2ME
L12MEB
A 02
Büro
Teppich
36,20 m²
Büro
Laminat
40,03 m²
A 13
BZ
L23M01
A 01
Gang
Linol
7,69 m²
BZ
Fluchtstiege
Plattenbelag
15,71 m²
Büro
Teppich
38,97 m²
A 14
Liftschacht
Luftraum
4,94 m²
Luftraum
4,73 m²
WC-H
Fliesen
5,27 m²
LR20
WC-D
Fliesen
6,65 m²
+2,68
+4,48
+2,70
+4,50
+6,30
+4,50
+4,50